


MIEJSCOWY PLAN ZAGOSPODAROWANIA PRZESTRZENNEGO DLA FRAGMENTU WSI STARA JANIA ORAZ LEŚNA JANIA, GMINA SMĘTOWO GRANICZNE

Załącznik Nr 2 do uchwały Nr Rady Gminy w Smetowie Granicznym z dnia

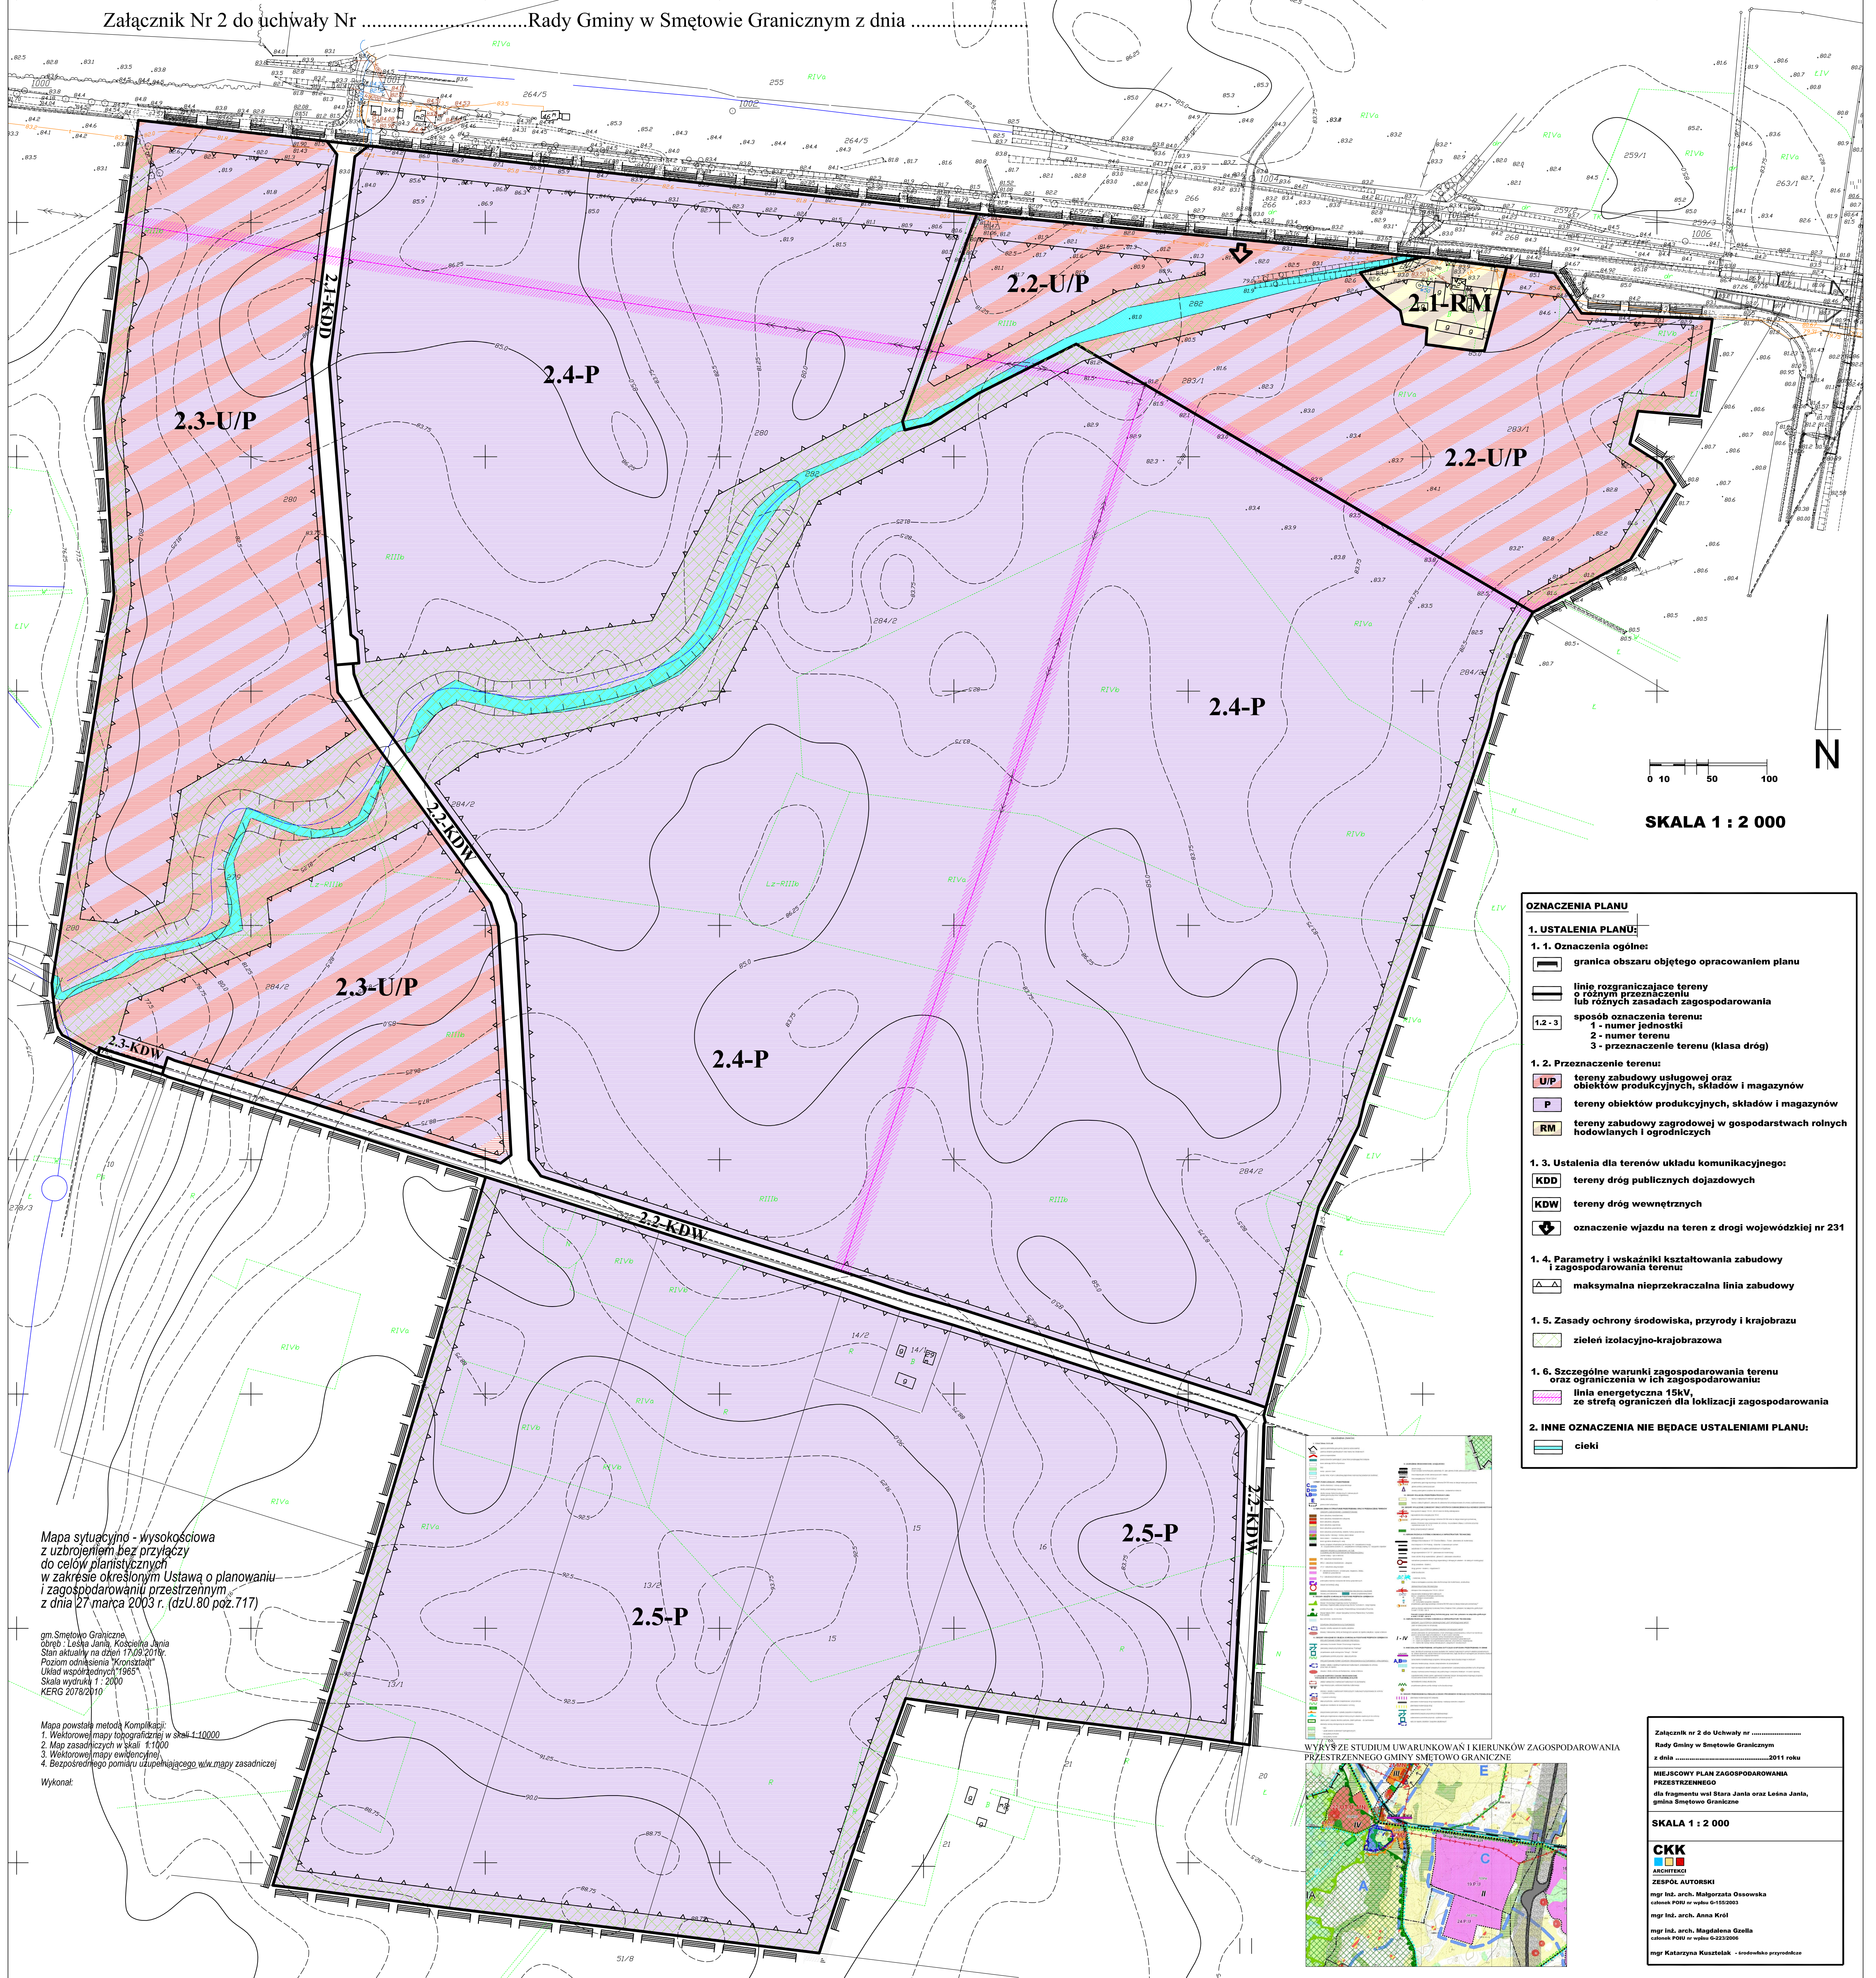

0 10 50 100
N
SKALA 1 : 2 000

OZNACZENIA PLANU

1. USTALENIA PLANU:

1. 1. Oznaczenia ogólne:

- granicza obszaru objętego opracowaniem planu
- linie rozgraniczające tereny o różnym przeznaczeniu lub różnych zasadach zagospodarowania
- sposób oznaczenia terenu:
1 - numer jednostki
2 - numer terenu
3 - przeznaczenie terenu (klasa dróg)

1. 2. Przeznaczenie terenu:

- U/P tereny zabudowy usługowej oraz obiektów produkcyjnych, składów i magazynów
- P tereny obiektów produkcyjnych, składów i magazynów
- RM tereny zabudowy zagrodowej w gospodarstwach rolnych hodowlanych i ogrodniczych

1. 3. Ustalenia dla terenów układu komunikacyjnego:

- KDD tereny dróg publicznych dojazdowych
- KDW tereny dróg wewnętrznych
- oznaczenie wjazdu na teren z drogi wojewódzkiej nr 231

1. 4. Parametry i wskaźniki kształtowania zabudowy i zagospodarowania terenu:

- maksymalna nieprzekraczalna linia zabudowy

1. 5. Zasady ochrony środowiska, przyrody i krajobrazu

- zieleń izolacyjno-krajobrazowa

1. 6. Szczególne warunki zagospodarowania terenu oraz ograniczenia w ich zagospodarowaniu:

- linia energetyczna 15kV, ze strefą ograniczeń dla lokalizacji zagospodarowania

2. INNE OZNACZENIA NIE BĘDĄCE USTALENIAMI PLANU:

- cieki

Mapa sytuacyjno - wysokościowa z uzbrojeniem bez przyłączy do celów planistycznych w zakresie określonym Ustawą o planowaniu i zagospodarowaniu przestrzennym z dnia 27 marca 2003 r. (dz.U.80.poz.717)

gm. Smetowo Graniczne
dóreb.: Leśna Jania, Kościelna Jania
Stan aktualny na dzień 17.09.2010r.
Pozom odniesienia "Kroształt"
Układ współrzędnych "1965"
Skala wydruku 1 : 2000
KERO 2078/2/10

Mapa powstała metodą Kompilacji:
1. Wektorowej mapy topograficznej w skali 1:10000
2. Mapy zasadniczych w skali 1:1000
3. Wektorowej mapy ewidencyjnej
4. Bezpośredniego pomiaru uzupełniającego wód mapy zasadniczej

Wykonaf:

WYKAZ ZE STUDIUM UWARUNKOWAŃ I KIERUNKÓW ZAGOSPODAROWANIA PRZESTRZENNEGO GMINY SMĘTOWO GRANICZNE

1	2	
---	---	---	---	---	---	---	---	---	----	----	-----

Załącznik nr 2 do Uchwały nr
Rady Gminy w Smetowie Granicznym
z dnia 2011 roku

MIEJSCOWY PLAN ZAGOSPODAROWANIA PRZESTRZENNEGO
dla fragmentu wsi Stara Jania oraz Leśna Jania,
gmina Smetowo Graniczne

SKALA 1 : 2 000

CKK
ARCHITEKTURA
ZESPÓŁ AUTORSKI
mgr inż. arch. Małgorzata Ossowska
ul. Matejki 100 w Smetowie 01-150 2003
mgr inż. arch. Anna Krol
mgr inż. arch. Magdalena Gzella
ul. Matejki 100 w Smetowie 01-150 2003
mgr Katarzyna Kusztelik - architektura przyrodnicza